

ΕΦΗΜΕΡΙΣ ΤΗΣ ΚΥΒΕΡΝΗΣΕΩΣ
ΤΗΣ ΕΛΛΗΝΙΚΗΣ ΔΗΜΟΚΡΑΤΙΑΣ

ΑΘΗΝΑ 15 ΜΑΪΟΥ 1991	ΤΕΥΧΟΣ ΤΕΤΑΡΤΟ	ΑΡΙΘΜΟΣ ΦΥΛΛΟΥ 264

ΠΕΡΙΕΧΟΜΕΝΑ

ΑΠΑΛΛΟΤΡΙΩΣΕΙΣ

ΑΠΟΦΑΣΕΙΣ

Έγκριση τροποποίηση σχεδίου πόλης Άργους Ορεστικού 1

Τροποποίηση εγκεκριμένου σχεδίου Πόλης Λάρισας στο Ο.Τ. 506Γ, συνοικίας «Νεράϊδας» 2

Τροποποίηση εγκεχριμένου σχεδίου Πόλης Λάρισας με έγκριση της οδού Αγαμίδου και χαρακτηρισμός τμήματος του Ο.Τ. 924 ως Κ.Χ. στη συνοικία «Ιπποκράτης» 3

ΑΠΑΛΛΟΤΡΙΩΣΕΙΣ

ΑΠΟΦΑΣΕΙΣ

Αριθ. ΚΟ/ΟΙΚ/281 (1)

Έγκριση τροποποίηση σχεδίου πόλης Άργους Ορεστικού.

Ο ΝΟΜΑΡΧΗΣ ΚΑΣΤΟΡΙΑΣ

Ο Νομάρχης Καστοριάς έχοντας υπόψη:

1. Τις διατάξεις του Ν. Δ/τος της 17.7.23 και ειδικώτερα τα άρθρα αυτού 3 και 70, όπως μεταγενέστερα τροποποιήθηκαν και συμπληρώθηκαν.

2. Τις διατάξεις του Α.Ν. 314/968 (ΦΕΚ 47/Α), όπως τροποποιήθηκαν και συμπληρώθηκαν, με το υπ' αριθ. 1018/1971 Ν. Δ/γμα (ΦΕΚ 210/α).

3. Τις διατάξεις του υπ' αρ. 183/1986 Π. Δ/τος (ΦΕΚ 70/Α) και ειδικώτερα το άρθρο.

4. Την υπ' αρ. Γ46/15883/1903/8.2.88 δι' υπουργική απόφαση περί μη δημοσίευσης διαγραμμάτων.

5. Την υπ' αρ. 121 απόφαση (πρακτικό 17/1989) 27.11.1989 του Δημοτικού Συμβουλίου Άργους Ορεστικού.

6. Την υπ' αρ. 6 (πράξη 1η/11.10.1990) γνωμοδότηση του Συμβουλίου Χωροταξίας Οικισμού και Περιβάλλοντος του Νομού Καστοριάς υπέρ της προταθείσας τροποποίησης, αποφασίζουμε:

Άρθρον 1

Εγκρίνεται η τροποποίηση του ρυμοτομικού σχεδίου Άργους Ορεστικού με την διαπλάτυνση της οδού Γιαγκοπούλου, όπως φαίνεται στο σχετικό προτότυπο σχεδιάγραμμα σε κλίμακα 1:500 που έχει θεωρηθεί από τον προϊστάμενο της Πολεοδομίας και που θα αναρτηθεί στα γραφεία αυτής για 15 ημέρες μετά την δημοσίευση της απόφασης στην Εφημερίδα της Κυβέρνησης.

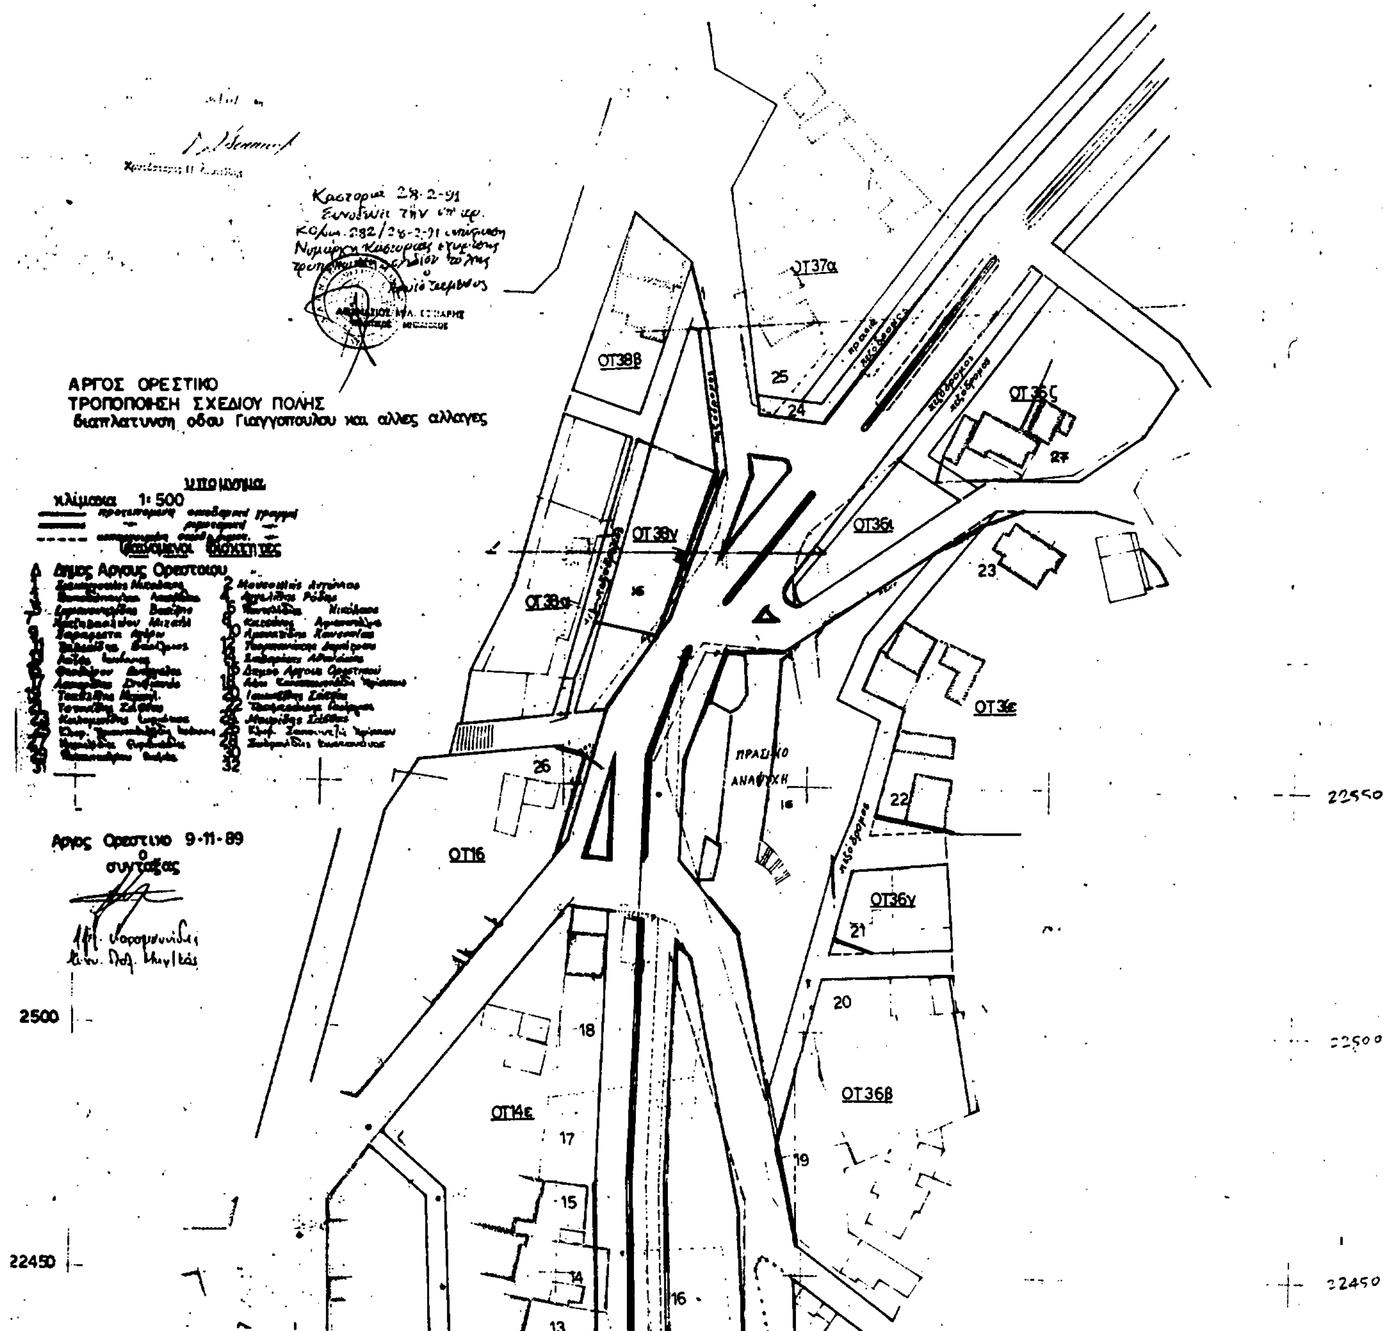
Άρθρον 2

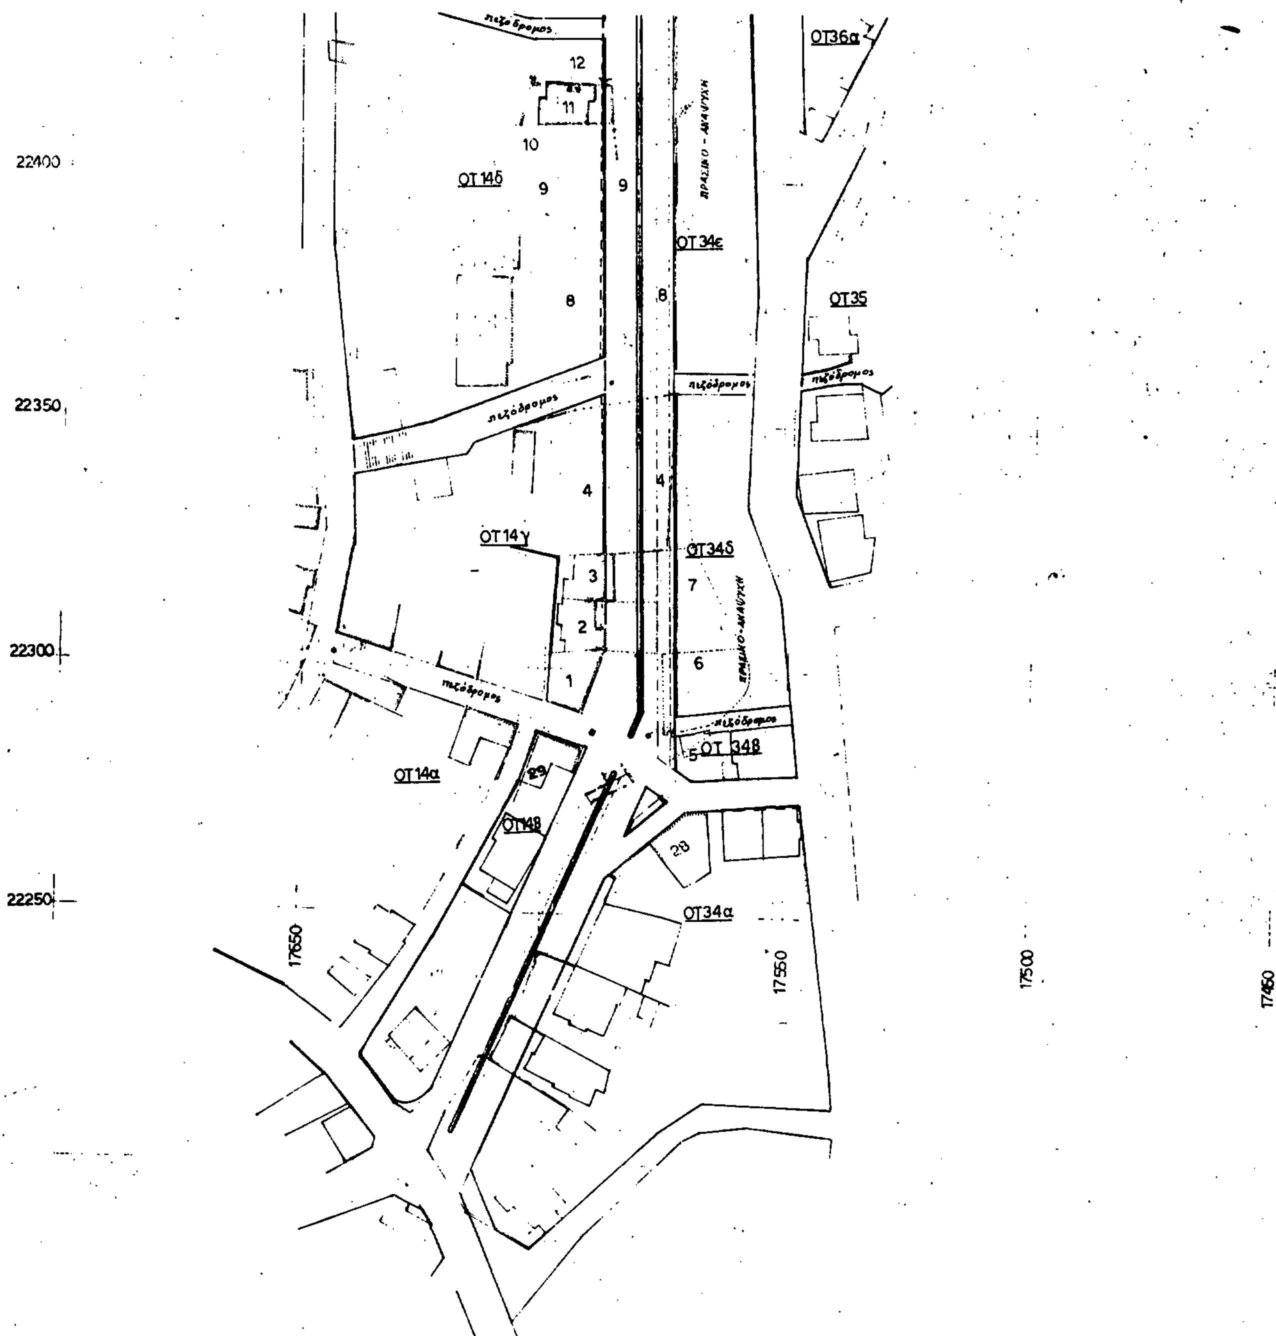
Η ισχύς της παρούσας απόφασης αρχίζει από την δημοσίευση της στην Εφημερίδα της Κυβέρνησης.

Η απόφαση αυτή να δημοσιευθεί στην Εφημερίδα της Κυβερνήσεως.

Καστοριά, 28 Φεβρουαρίου 1991

Ο Νομάρχης
ΞΕΝΟΦΩΝ ΣΤΕΡΓΙΑΔΗΣ


ΑΡΓΟΣ ΟΡΕΣΤΙΚΟ
ΤΡΟΠΟΠΟΙΗΣΗ ΣΧΕΔΙΟΥ ΠΟΛΗΣ
διαπλατυνση οδου Γιαγγοπουλου και αλλες αλλαγες
υπομνημα
κλίμακα 1: 500
Δημος Αργους Ορεστικου
Δημος Αργους Ορεστικου
Αργος Ορεστικο 9-11-89
ο
συνταξας
ΟΤ37α
ΟΤ38β
ΟΤ38γ
ΟΤ38α
ΟΤ36ζ
ΟΤ36ι
ΟΤ36ε
ΟΤ36γ
ΟΤ36β
ΟΤ16
ΟΤ14ε
ΠΡΑΣΙΝΟ
ΑΝΑΨΥΧΗ
2500
22450
22550
22500


πεζόδρομος
ΟΤ36α
12
11
10
ΟΤ14δ
9
9
22400
ΟΤ34ε
8
8
ΟΤ35
22350
πεζόδρομος
πεζόδρομος
πεζόδρομος
4
4
ΟΤ14γ
ΟΤ34δ
3
7
2
22300
1
6
πεζόδρομος
πεζόδρομος
ΟΤ 34β
5
ΟΤ14α
29
ΟΤ14β
28
22250
ΟΤ34α
17650
17550
17500
17450

Αριθ. 2758/22.4.91 (2)

Τροποποίηση εγκεκριμένου σχεδίου Πόλης Λάρισας στο Ο.Τ. 506Γ, συνοικίας «Νεραΐδας».

Ο ΔΗΜΑΡΧΟΣ ΛΑΡΙΣΑΣ

Έχοντας υπόψη:

1. Τις διατάξεις:

α) Του από 17.7.1923 Ν. Δ/τος, περί σχεδίων πόλεων και κωμών.

β) Του Ν. Δ/τος 1577/1985, περί Γ.Ο.Κ.

γ) Του Ν. Δ/τος 3200/1955, περί διοικητικής αποκέντρωσης όπως τροποποιήθηκε και συμπληρώθηκε μεταγενέστερα με το Ν.Δ. 532/70.

δ) Του Ν. Δ/τος 712/1970 εκτελεστικών του Ν. 532/1970, περί συμπληρώσεως των διατάξεων περί διοικητικής αποκέντρωσης.

ε) Του Ν. Δ/τος 1032/1980, περί συστάσεως του Υπουργείου Χ.Ο.Π. κ.λπ.

στ) Του Ν. Δ/τος 183/1986, περί έγκρισης τροποποιήσεων και καθορισμού όρων και περιορισμών δόμησης από τους Νομάρχες (ΦΕΚ 70Α/5.6.86).

ζ) Του από 30.4.87 Π. Δ/τος περί έγκρισης τροποποιήσεων εγκεκριμένου σχεδίου πόλης με απόφαση του Δημοτικού Συμβουλίου του Δήμου Λάρισας (ΦΕΚ 391 Δ'/13.5.87).

2) Την απόφαση 98/89 του Δημοτικού Συμβουλίου Λάρισας με την οποία προτείνεται η τροποποίηση του εγκεκριμένου σχεδίου πόλης.

3) Την από 1.3.1991 γνωμοδότηση του Συμβουλίου Χ.Ο.Π. Νομού Λάρισας (αριθ. πρακτικού 1, αριθ. γνωμοδότησης 7).

4) Την οριστική απόφαση 108/91 του Δημοτικού Συμβουλίου Λάρισας για την προτεινόμενη τροποποίηση, αποφασίζουμε:

Άρθρον 1ο

Εγκρίνεται τροποποίηση εγκεκριμένου ρυμοτομικού σχεδίου πόλης Λάρισας με τεμαχισμό του Ο.Τ. 506Γ σε δύο Ο.Τ. 506Γ και 506Ε και χαρακτηρισμό του μεταξύ αυτών δρόμου ως πεζόδρομο, στην συνοικία «Νεράϊδα» όπως ορίζεται στο τοπογραφικό διάγραμμα που συνοδεύει την παρούσα απόφαση.

Άρθρον 2ο

Η ισχύς της παρούσας απόφασης αρχίζει από τη δημοσίευση της στην Εφημερίδα της Κυβέρνησης.

Μετά την παραπάνω δημοσίευση η απόφαση μαζί με το σχετικό τοπογραφικό διάγραμμα που τη συνοδεύει να αναρτηθεί στο Δημοτικό Κατάστημα επί 15ημερο για ενημέρωση

Η απόφαση αυτή να δημοσιευθεί στην Εφημερίδα της Κυβερνήσεως.

Λάρισα, 16 Απριλίου 1991

Ο Δήμαρχος

ΑΡΙΣΤ. Κ. ΛΑΜΠΡΟΥΛΗΣ


Β


ΟΤ 781Α
ΟΤ 782
ΟΤ 787Α
ΟΤ 506Β
ΟΤ 506Γ
Χ
Ε
Ε1
ΟΤ 503 Α
ΟΤ 504
ΟΤ 399 Β
ΟΤ 402
ΟΤ 405
ΟΤ 401
ΣΟΦΙΑΣ ΒΕΜΠΟ

ΔΗΜΟΣ [illegible]ΑΣ

Δ/ΝΣΗ ΤΕΧΝΙΚ[illegible] [illegible]ΡΕΣΙΑΣ
ΤΜΗΜΑ ΠΟΛΕΟ[illegible]ΑΣ
ΓΡΑΦΕΙΟ ΣΧΕΔΙ[illegible] [illegible]ΟΛΗΣ &
ΚΥΚΛΟΦΟΡΙΑΚ[illegible] [illegible]ΜΙΣΕΩΝ

ΤΟΠΟΓΡΑΦ[illegible] [illegible]ΙΑΓΡΑΜΜΑ
ΤΡΟΠΟΠΟΙ[illegible] [illegible]ΔΙΟΥ ΠΟΛΗΣ ΛΑΡΙΣΑΣ
ΣΤΟ Ο.Τ. 506Γ [illegible] 10.08
ΣΥΝΟΙΚΙ[illegible] : ΝΕΡΑΙΔΑ

ΘΕΜΑ : Τεμαχισμός Ο.Τ. 506Γ σε δύο Ο.Τ. 506Γ & 506Ε και χαρακτηρισμό του μεταξύ αυτών δρόμου ως πεζόδρομου

[illegible] 98/89 [illegible] Δ1

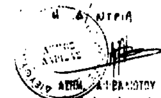
Λάρισα 16-8-1989

Ο ΣΥΝΤΑΞΑΣ

Η ΠΡΟΪΣΤΑΜΕΝ[illegible]

ΘΕΩΡΗΘΗΚΕ
Λάρισα 16-8-1989

Η Δ[illegible]ΝΤΡΙΑ



Αριθ. 2759/22.4.91 (3)

Τροποποίηση εγκεκριμένου σχεδίου Πόλης Λάρισας με έγκριση της οδού Αγαμίδου και χαρακτηρισμός τμήματος του Ο.Τ. 924 ως Κ.Χ. στη συνοικία «Ιπποκράτης».

Ο ΔΗΜΑΡΧΟΣ ΛΑΡΙΣΑΣ

Έχοντας υπόψη:

1. Τις διατάξεις:

α) Του από 17.7.1923 Ν. Δ/τος, περί σχεδίων πόλεων και κωμών.

β) Του Ν. Δ/τος 1577/1985, περί Γ.Ο.Κ.

γ) Του Ν. Δ/τος 3200/1955, περί διοικητικής αποκέντρωσης όπως τροποποιήθηκε και συμπληρώθηκε μεταγενέστερα με το Ν.Δ. 532/70.

δ) Του Ν. Δ/τος 712/1970 εκτελεστικών του Ν. 532/1970, περί συμπληρώσεως των διατάξεων περί διοικητικής αποκέντρωσης.

ε) Του Ν. Δ/τος 1032/1980, περί συστάσεως του Υπουργείου Χ.Ο.Π. κ.λπ.

στ) Του Ν. Δ/τος 183/1986, περί έγκρισης τροποποιήσεων και καθορισμού όρων και περιορισμών δόμησης από τους Νομάρχες (ΦΕΚ 70Α/5.6.86).

ζ) Του από 30.4.87 Π. Δ/τος περί έγκρισης τροποποιήσεων εγκεκριμένου σχεδίου πόλης με απόφαση του Δημοτικού Συμβουλίου του Δήμου Λάρισας (ΦΕΚ 391 Δ'/13.5.87).

2) Την απόφαση 307/90 του Δημοτικού Συμβουλίου Λάρισας με την οποία προτείνεται η τροποποίηση του εγκεκριμένου σχεδίου πόλης με έγκριση της οδού Αγαμίδου στο Ο.Τ. 924 και χαρακτηρισμός ως Κ.Χ. του τμήματος μεταξύ αυτής και της οδού Ελύτη, στη συνοικία «Ιπποκράτη».

3) Την από 1.3.1991 γνωμοδότηση του Συμβουλίου Χ.Ο.Π. Νομού Λάρισας (αριθ. πρακτικού 1, αριθ. γνωμοδότησης 6).

4) Την οριστική απόφαση 108/91 του Δημοτικού Συμβουλίου Λάρισας για την προτεινόμενη τροποποίηση, αποφασίζουμε:

Άρθρον 1ο

Εγκρίνεται τροποποίηση εγκεκριμένου ρυμοτομικού σχεδίου πόλης Λάρισας με έγκριση της οδού Αγαμίδου στο Ο.Τ. 924 και χαρακτηρισμό ως Κ.Χ. του τμήματος μεταξύ αυτής και της οδού Ελύτη, στη συνοικία «Ιπποκράτη» όπως ορίζεται στο τοπογραφικό διάγραμμα που συνοδεύει την παρούσα απόφαση.

Άρθρον 2ο

Η ισχύς της παρούσας απόφασης αρχίζει από τη δημοσίευση της στην Εφημερίδα της Κυβέρνησης.

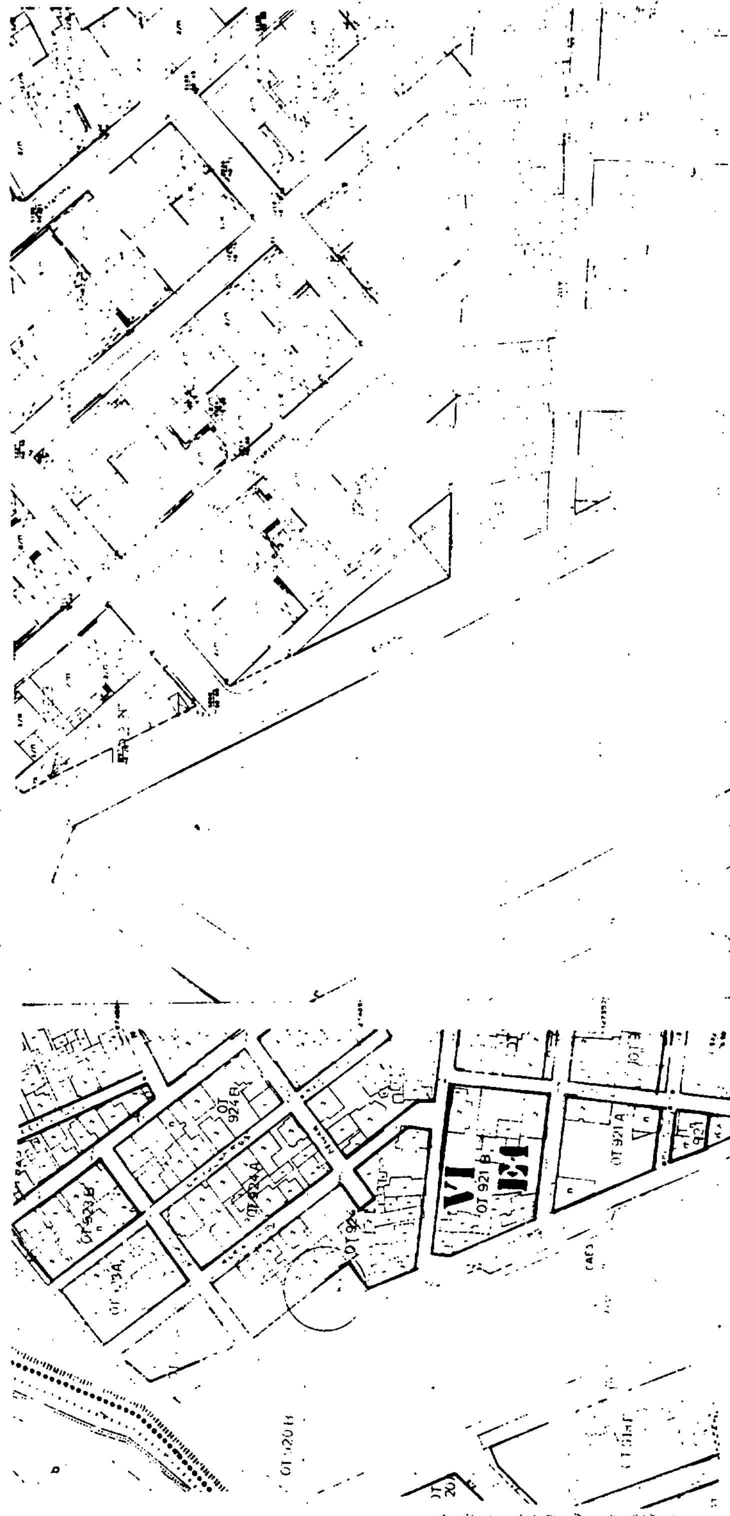
Μετά την παραπάνω δημοσίευση η απόφαση μαζί με το σχετικό τοπογραφικό διάγραμμα που τη συνοδεύει να αναρτηθεί στο Δημοτικό Κατάστημα επί 15ημερο για ενημέρωση.

Η απόφαση αυτή να δημοσιευθεί στην Εφημερίδα της Κυβερνήσεως.

Λάρισα, 15 Απριλίου 1991

Ο Δήμαρχος

ΑΡΙΣΤ. Κ. ΛΑΜΠΡΟΥΛΗΣ


ΔΗΜΟΣ
Δ/ΝΣΗ ΤΕΧΝΙΚΗΣ ΥΠΗΡΕΣΙΑΣ
ΤΜΗΜΑ
ΓΡΑΦΕΙΟ
ΚΥΚΛΟΦΟΡΙΑΚΩΝ
ΔΙΑΓΡΑΜΜΑ
ΔΙΟΥ ΠΟΛΗΣ ΛΑΡΙΣΑΣ
ΣΤΟ 924 ΠΙΝ
Ο ΣΥΝΤΑΞΑΣ
ΟΤ 923 Β
ΟΤ 924 Β
ΟΤ 924 Α
ΟΤ 924
VI
ΟΤ 921 Β
Ε1
ΟΤ 921 Α
921